


План 1 поверху квартири.

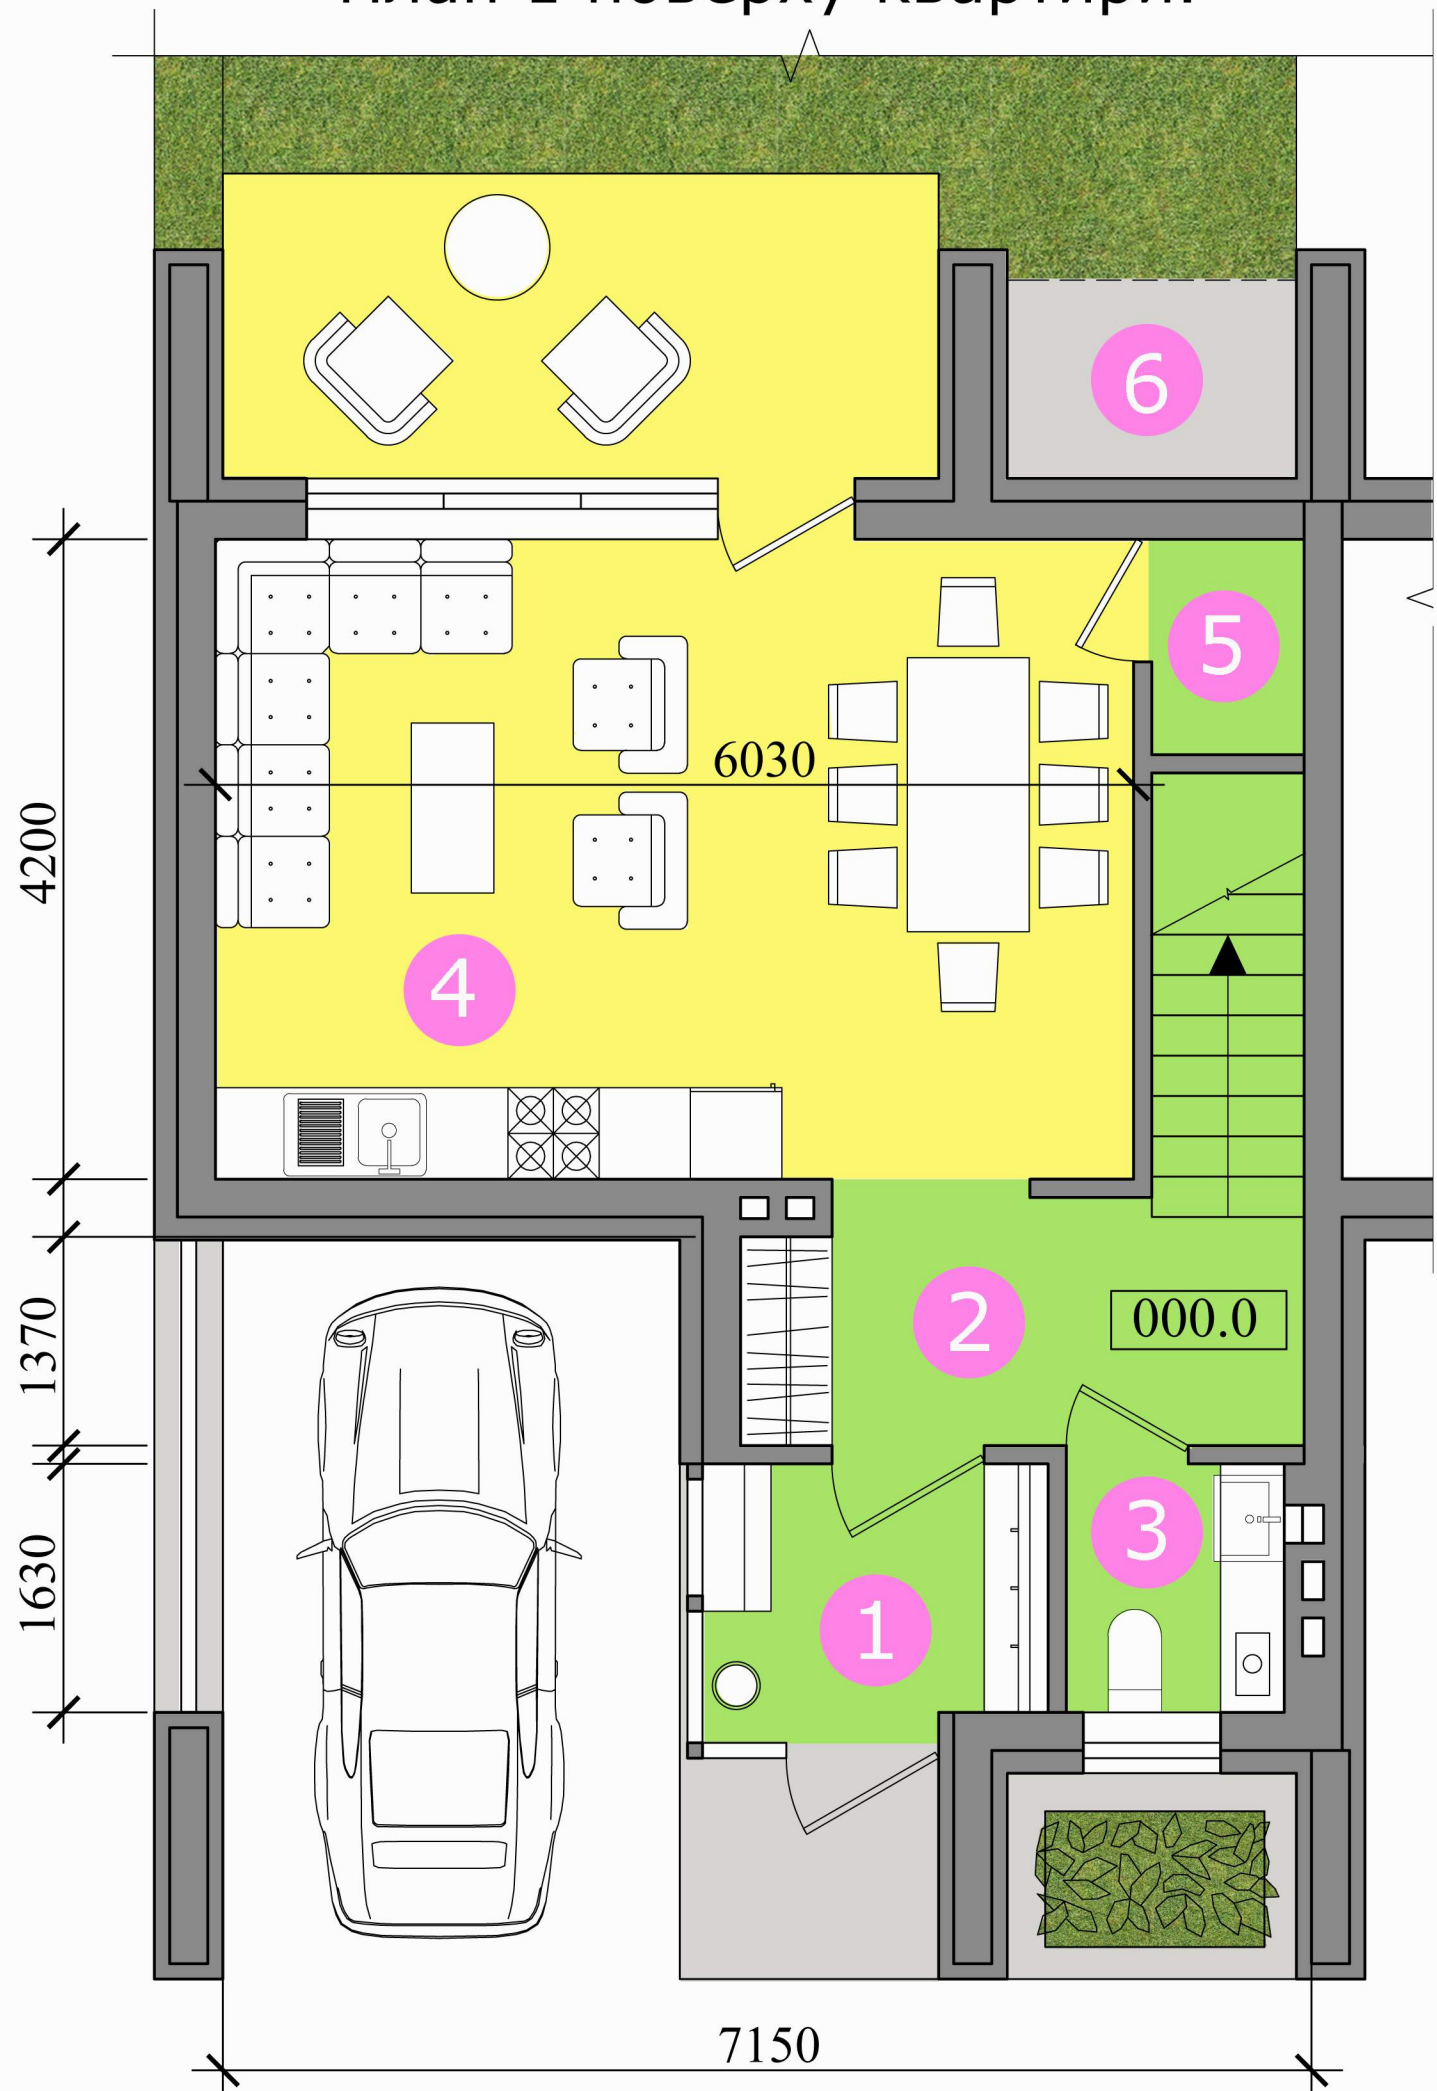

План 2 поверху квартири.

